




PLANTA BAJA N+0.00 / N+0.54 / N+0.72 / N+0.90
 escala: 1/100

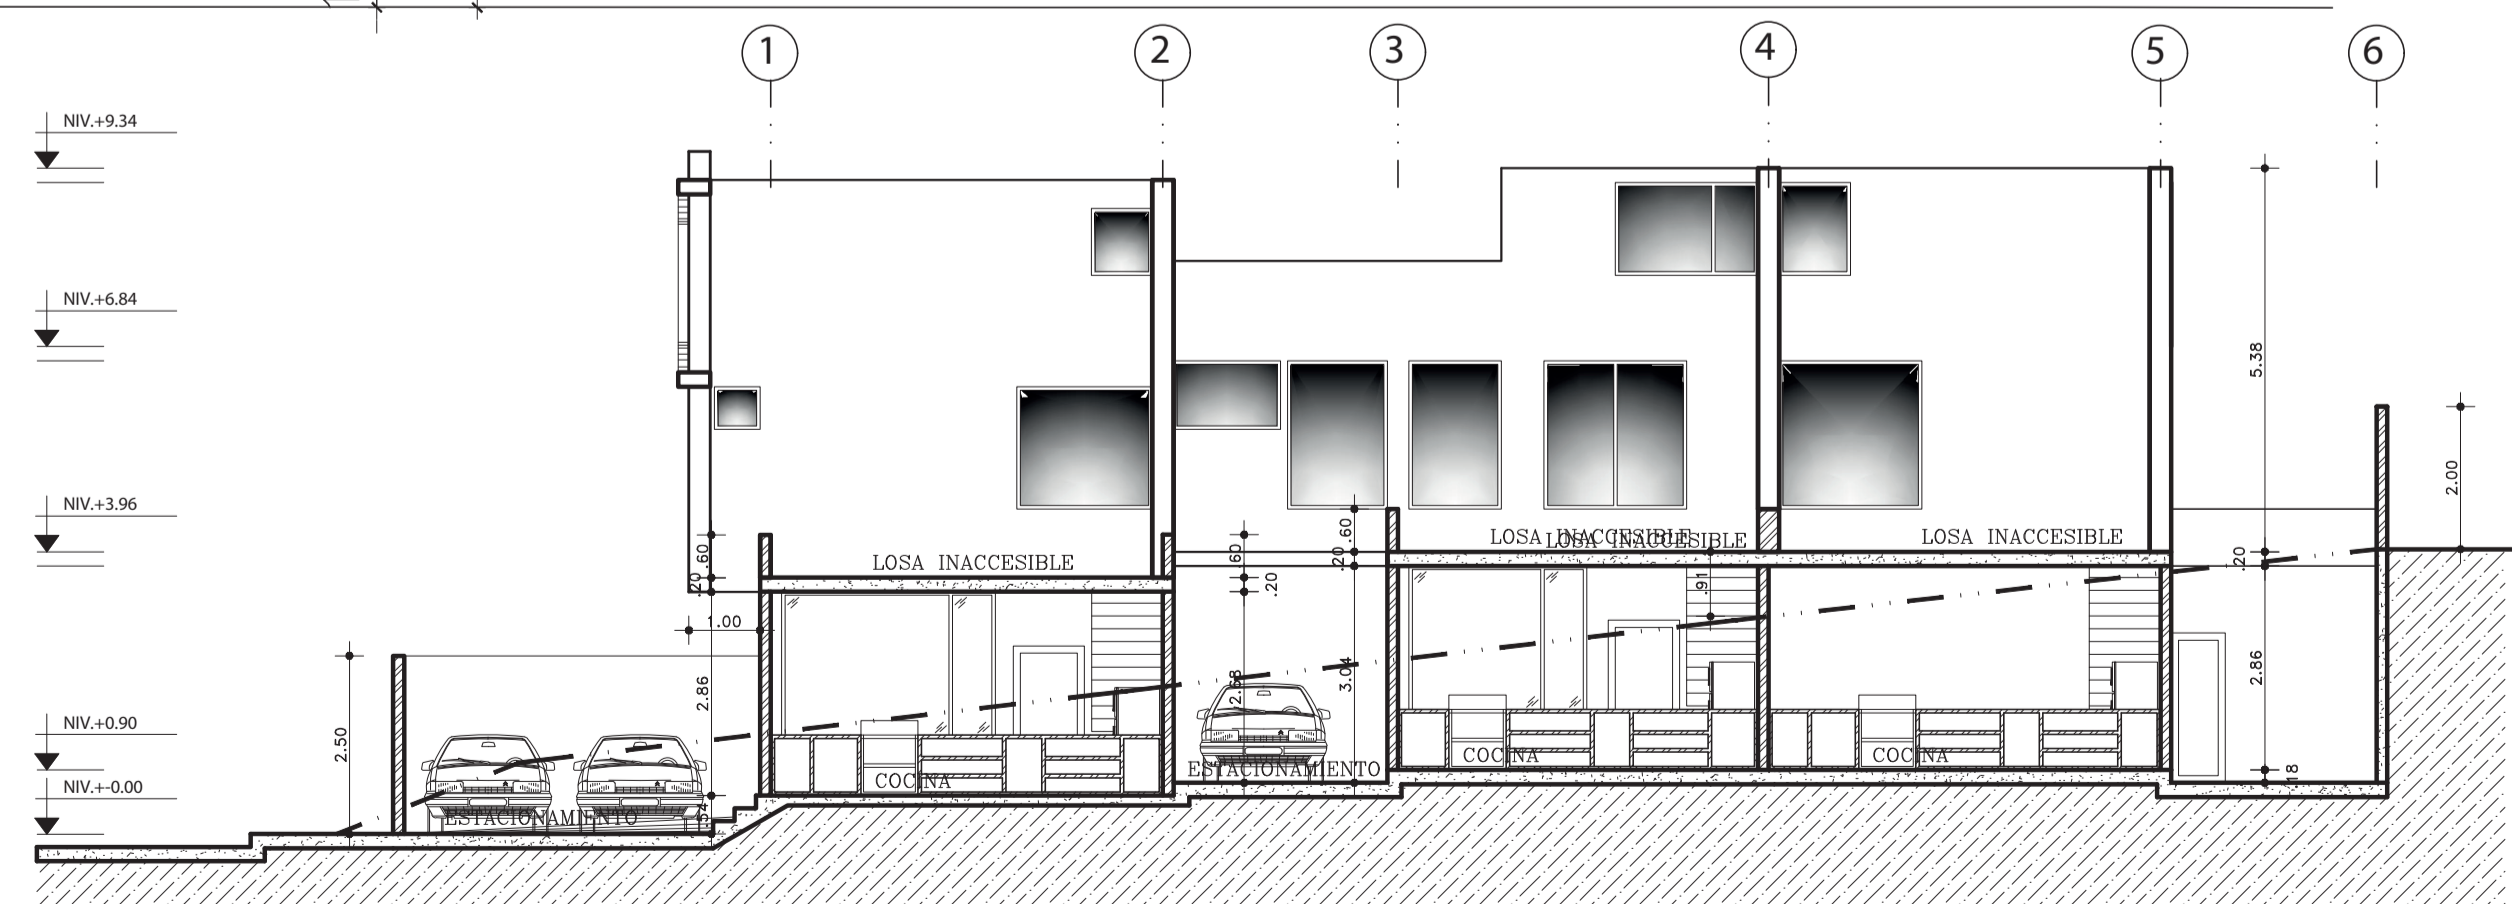


FACHADA LATERAL DERECHA
 escala: 1/100

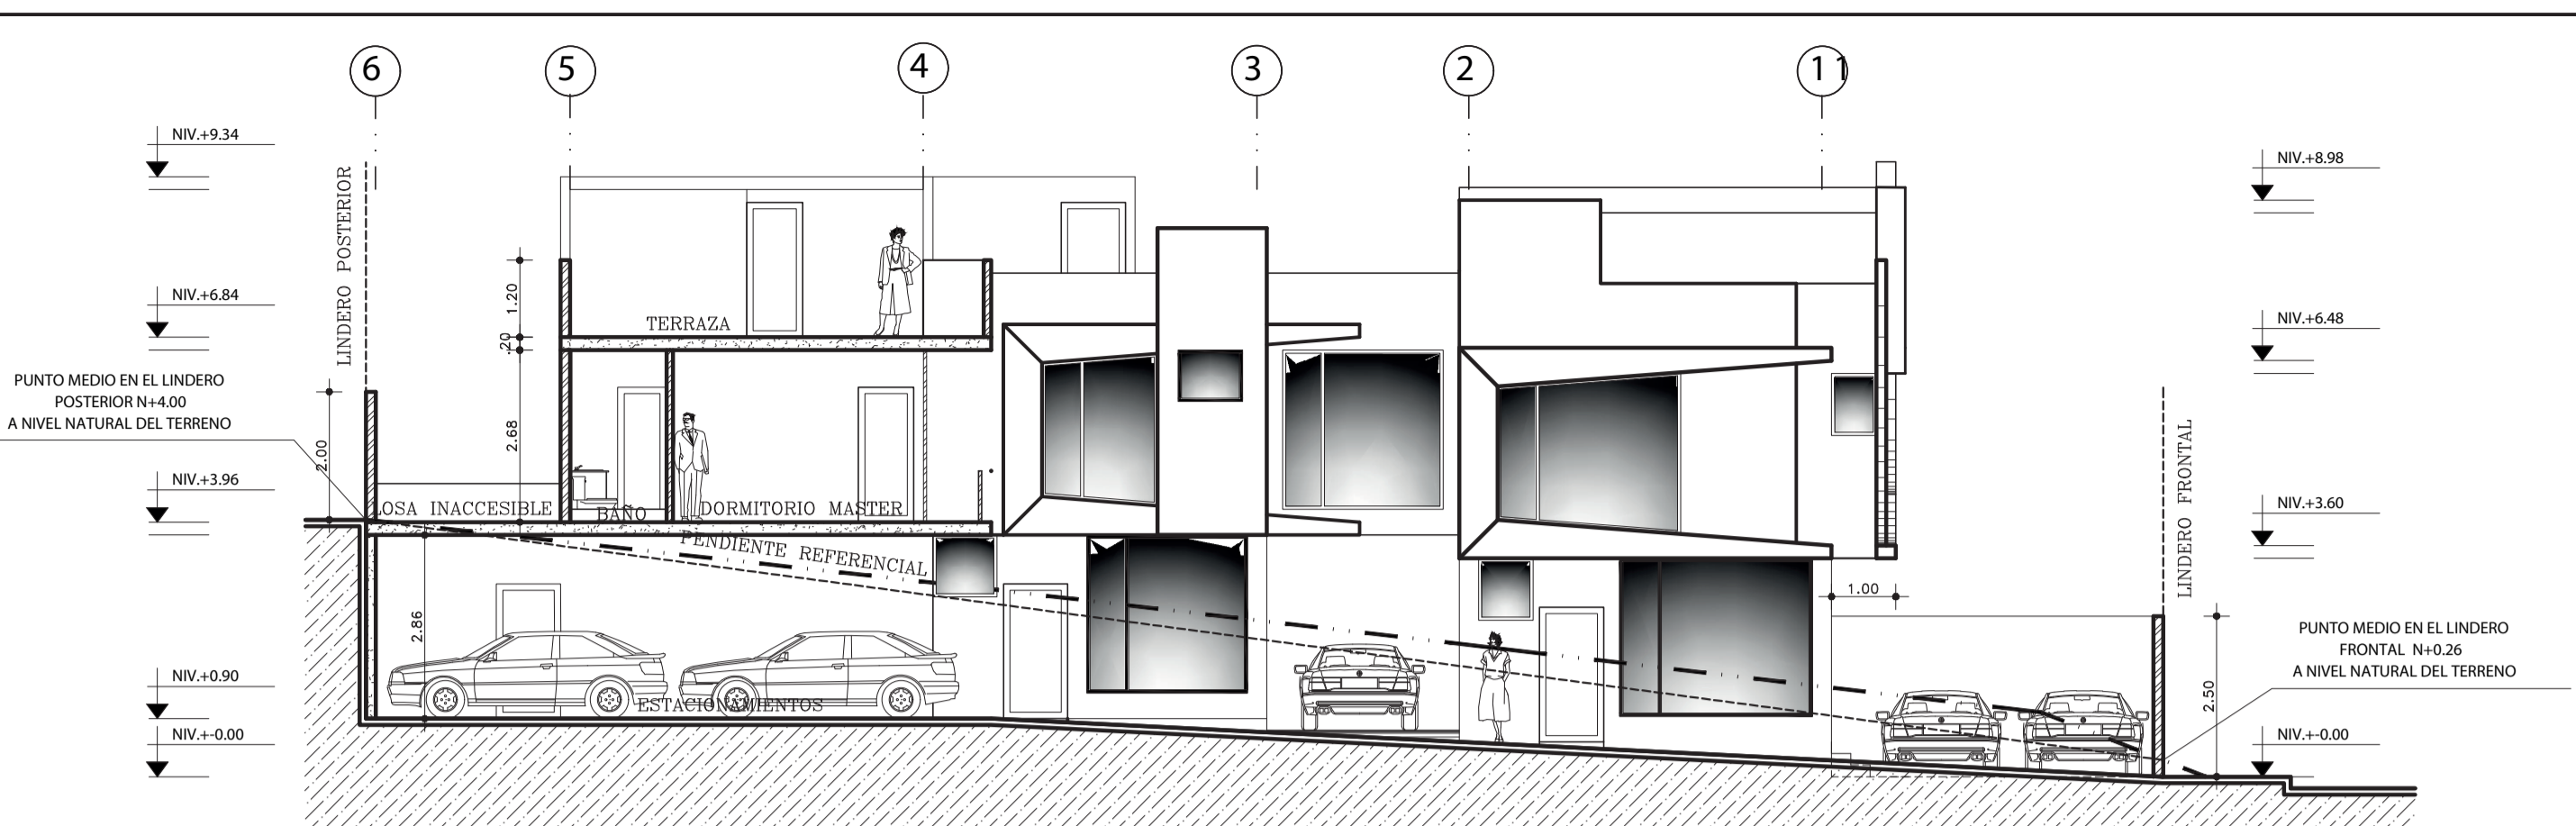

CORTE B-B'
 escala: 1/100

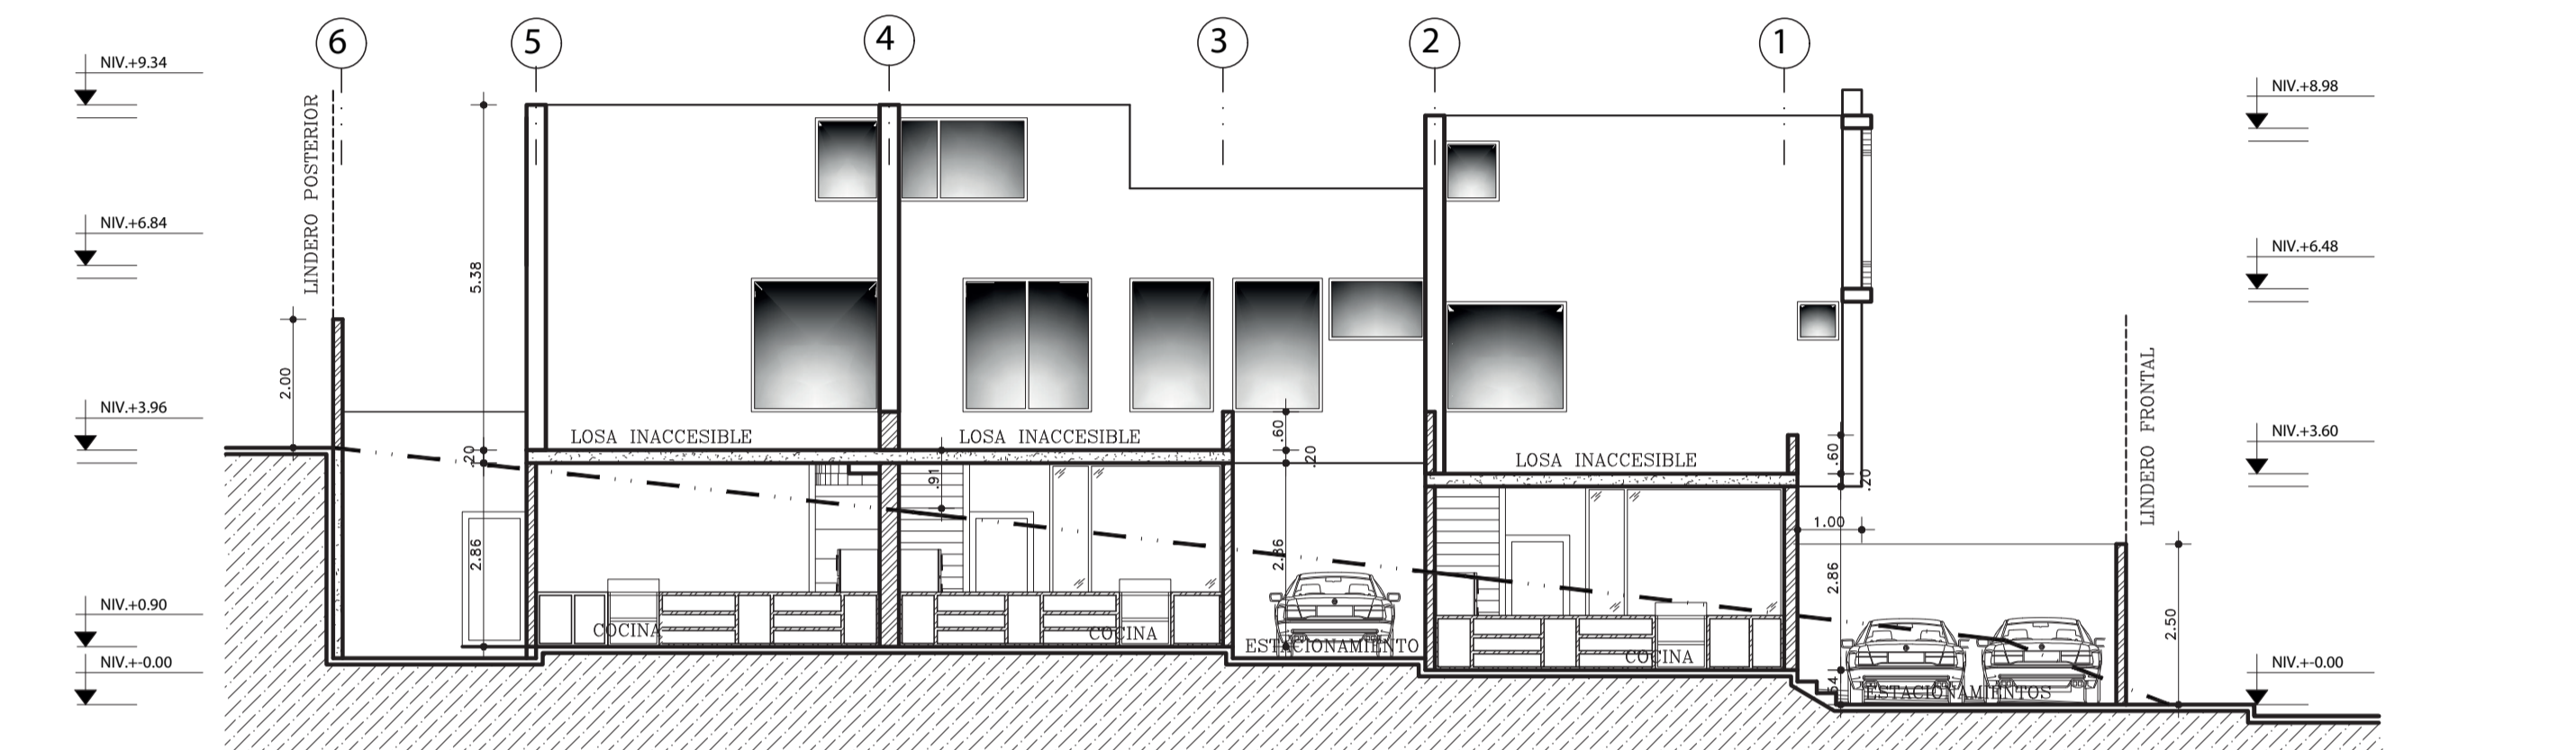

FACHADA LATERAL IZQUIERDA
 escala: 1/100

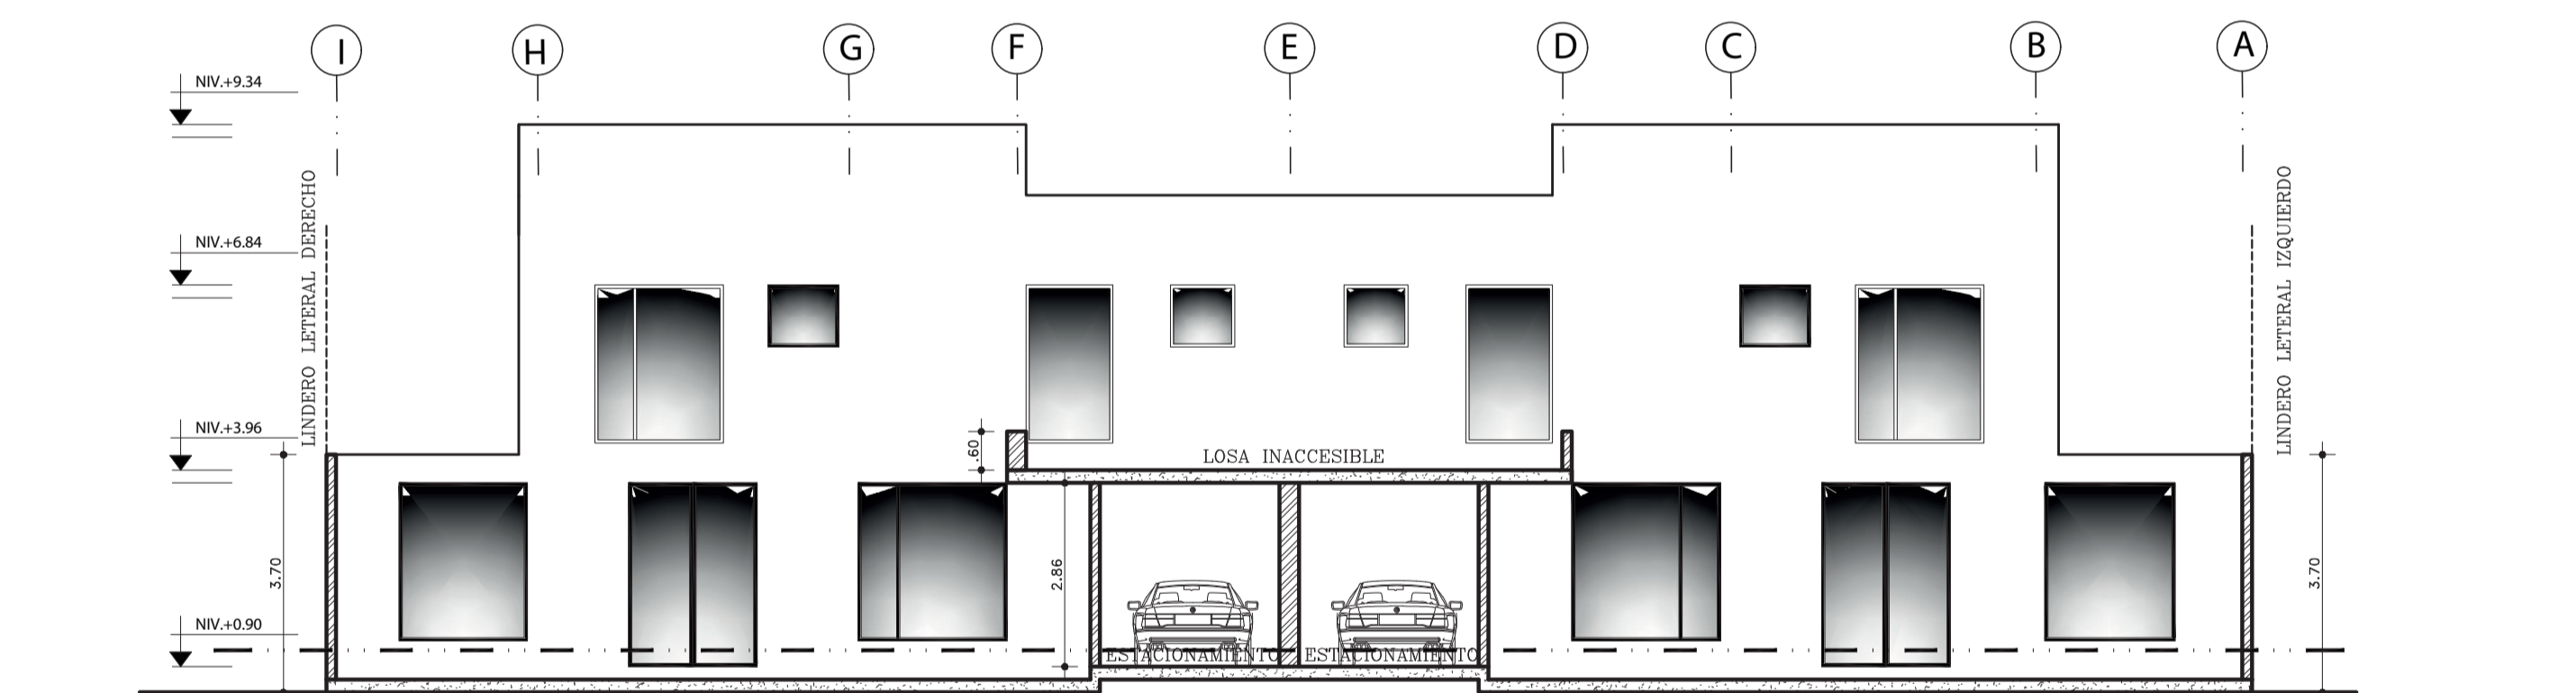

FACHADA POSTERIOR
 escala: 1/100

PROYECTO:	CONJUNTO HAZIEL	SELLOS MUNICIPALES:
UBICACION:	SECTOR MARISOL CALLE Oe2D Y FRANCISCO DALMAU	
		
PAREDES PAZMIÑO CONSTRUCTORA		