



PRIMER PLANTA ALTA N+3.60 / N+3.96
 escala: 1/100

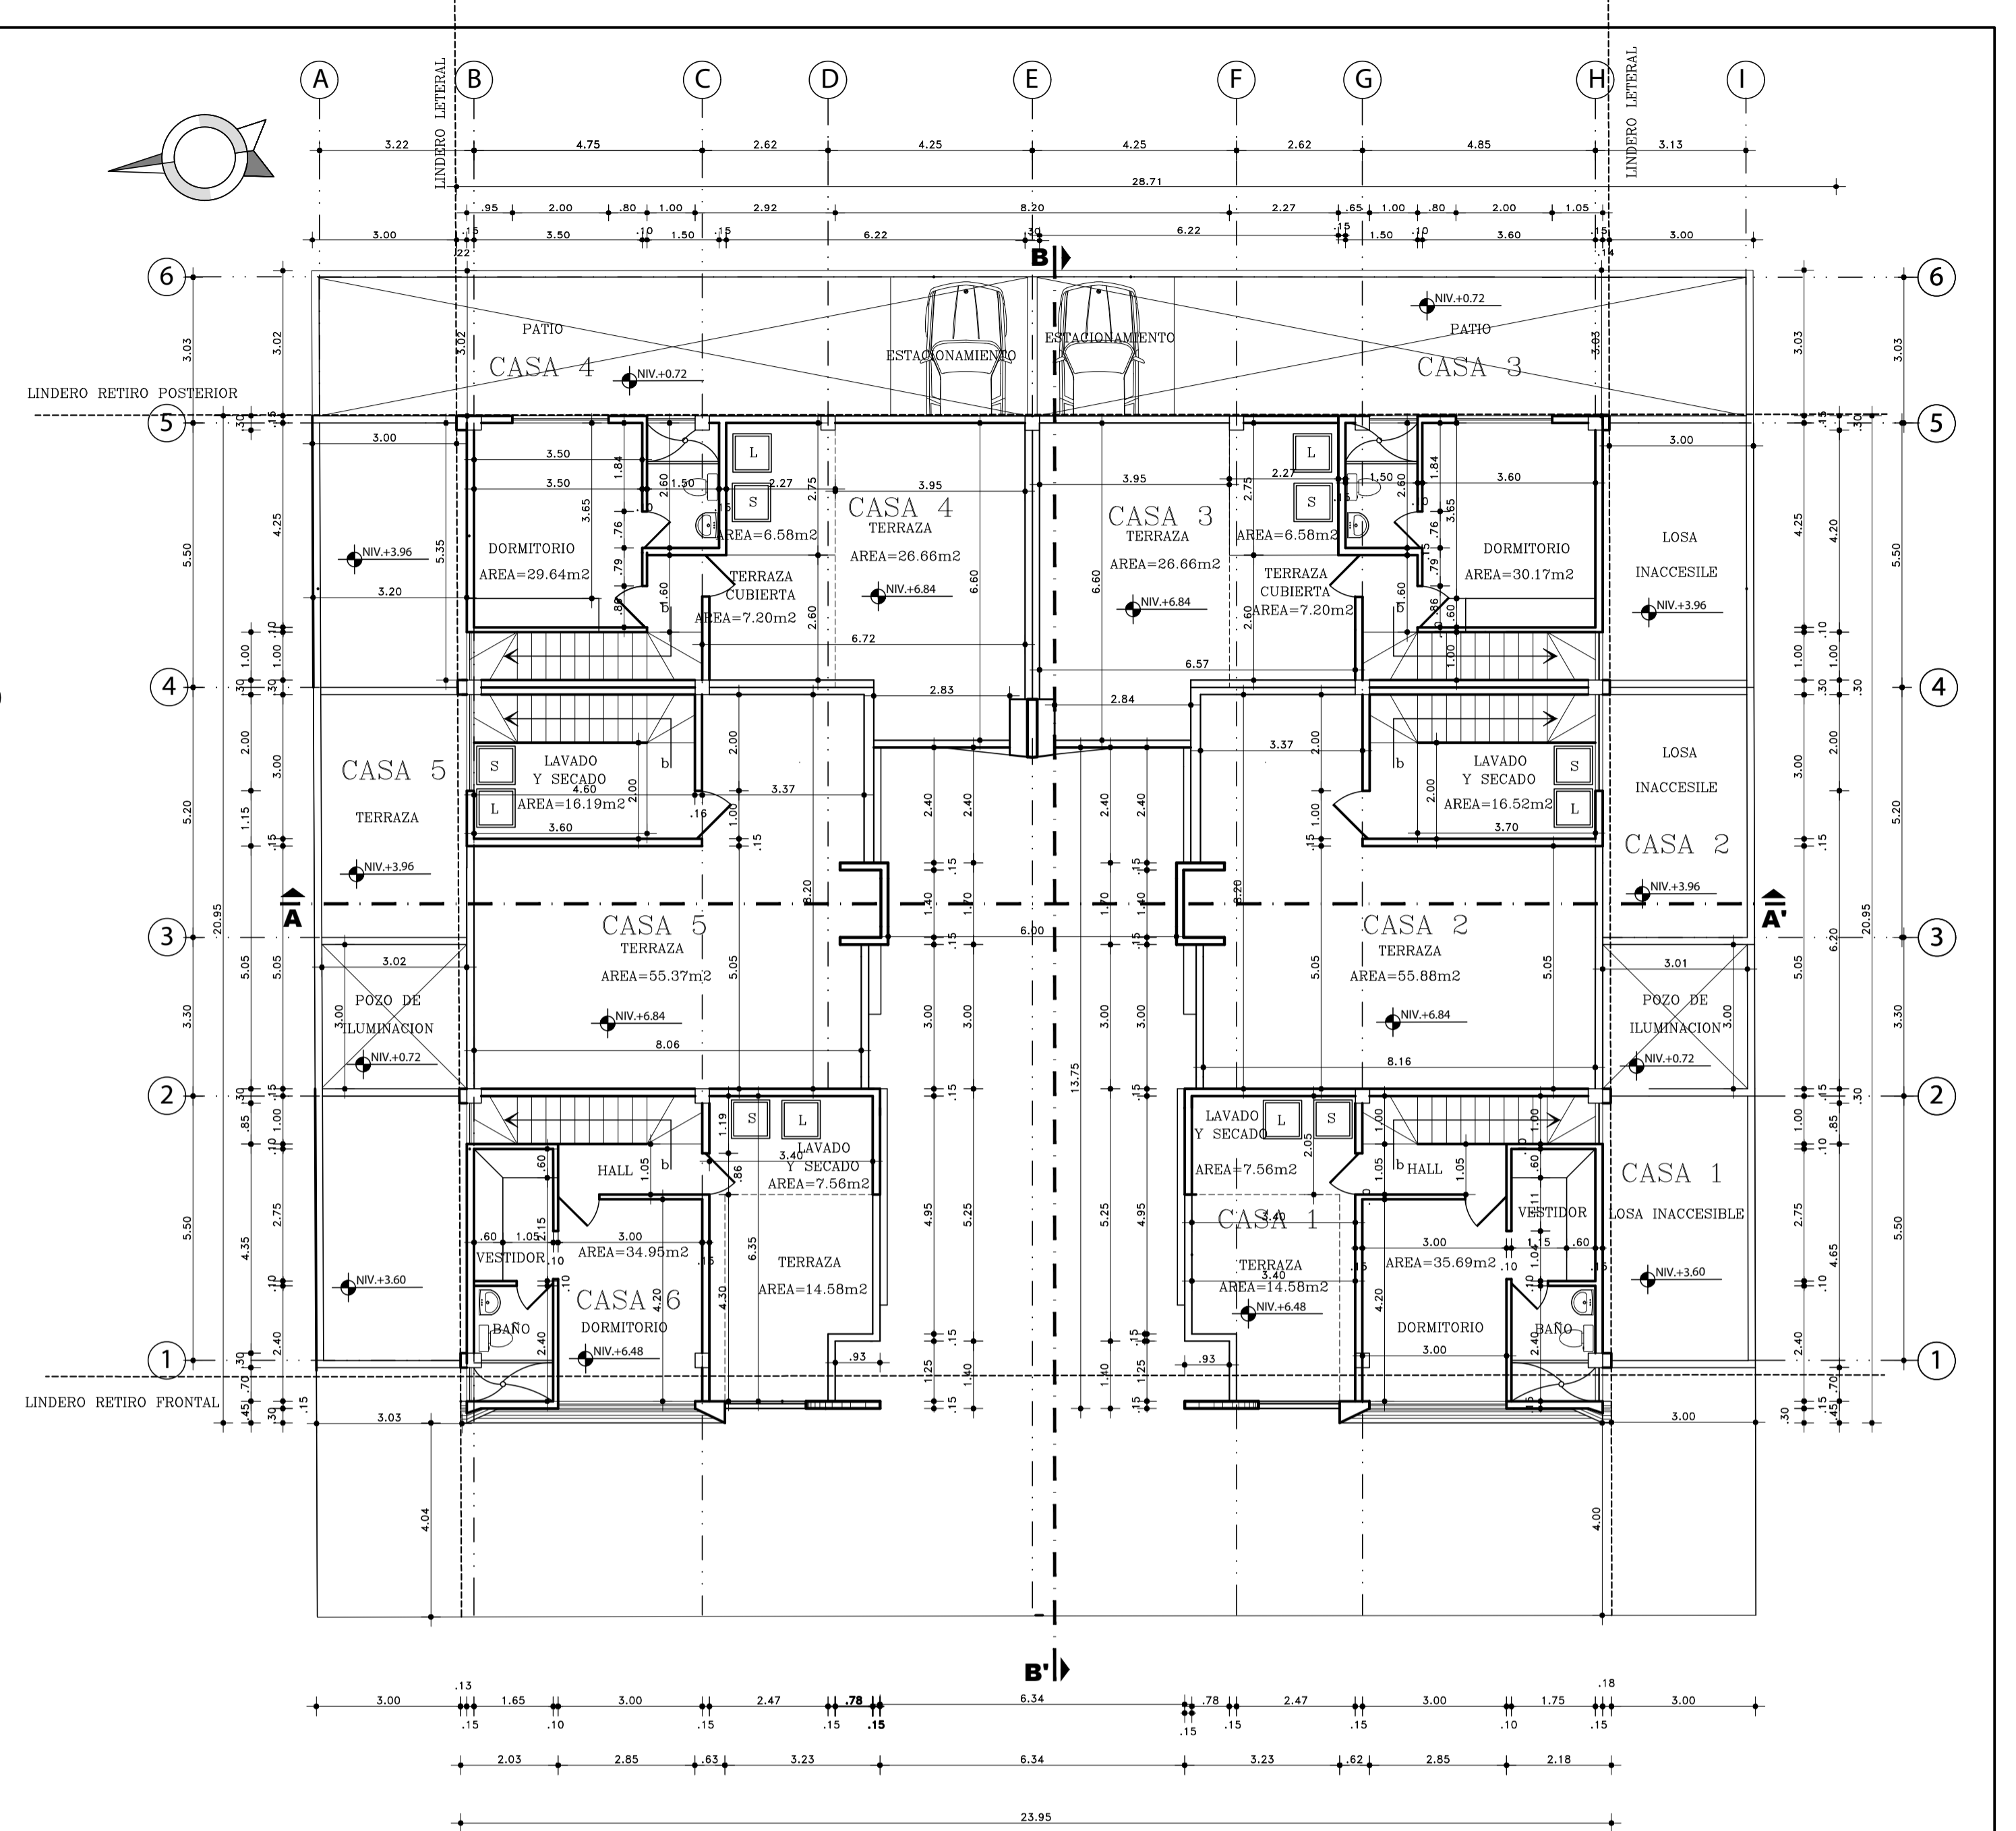

SEGUNDA PLANTA ALTA N+6.48 / N+6.84
 escala: 1/100

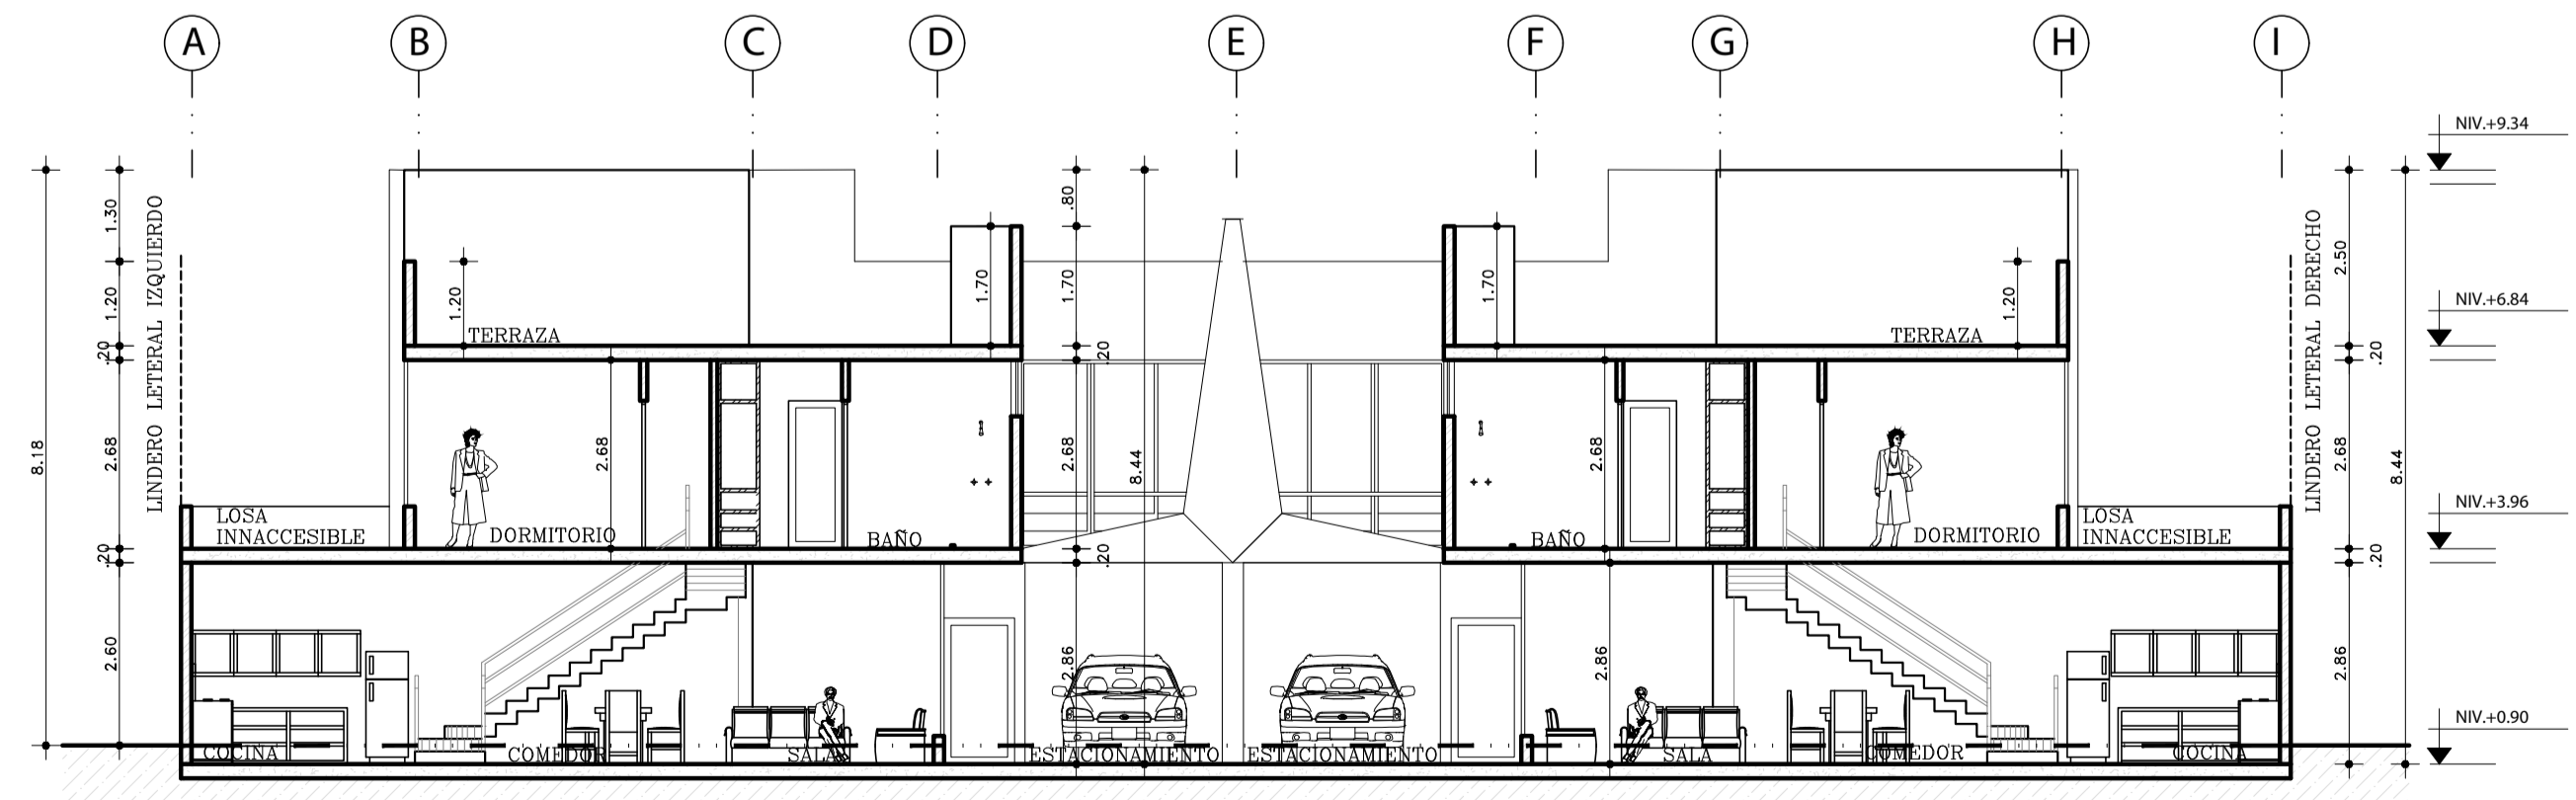

CORTE A-A'
 escala: 1/100

PROYECTO: CONJUNTO HAZIEL	SELLOS MUNICIPALES:
UBICACION: SECTOR MARISOL CALLE Oe2D Y FRANCISCO DALMAU	
PAREDES PAZMIÑO CONSTRUCTORA	