



IMPLANTACION GENERAL
escala: 1/100

calle Oe 2D

EJE DE VIA

Y 9987760

Y 9987770

Y 9987780

Y 9987790

Y 9987800

Y 9987810


X 502030

X 502040

X 502050

X 502060


X 502070

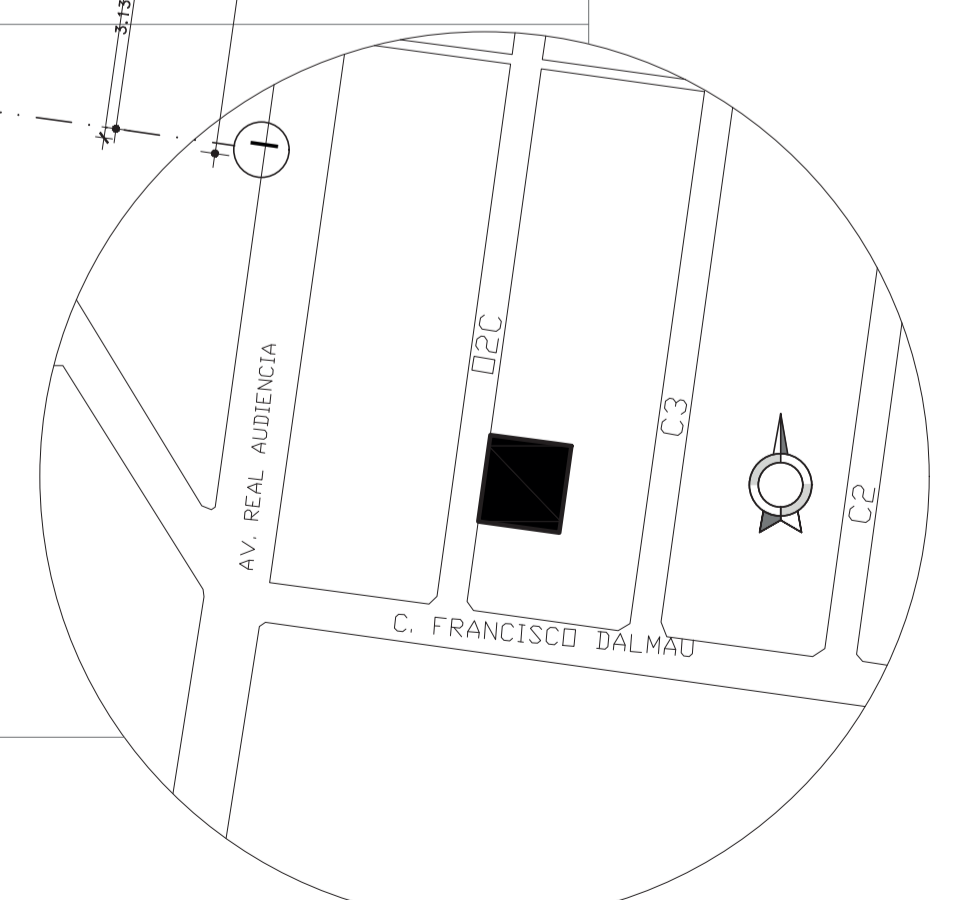

UBICACION
sin escala



PAREDES PAZMIÑO
CONSTRUCTORA

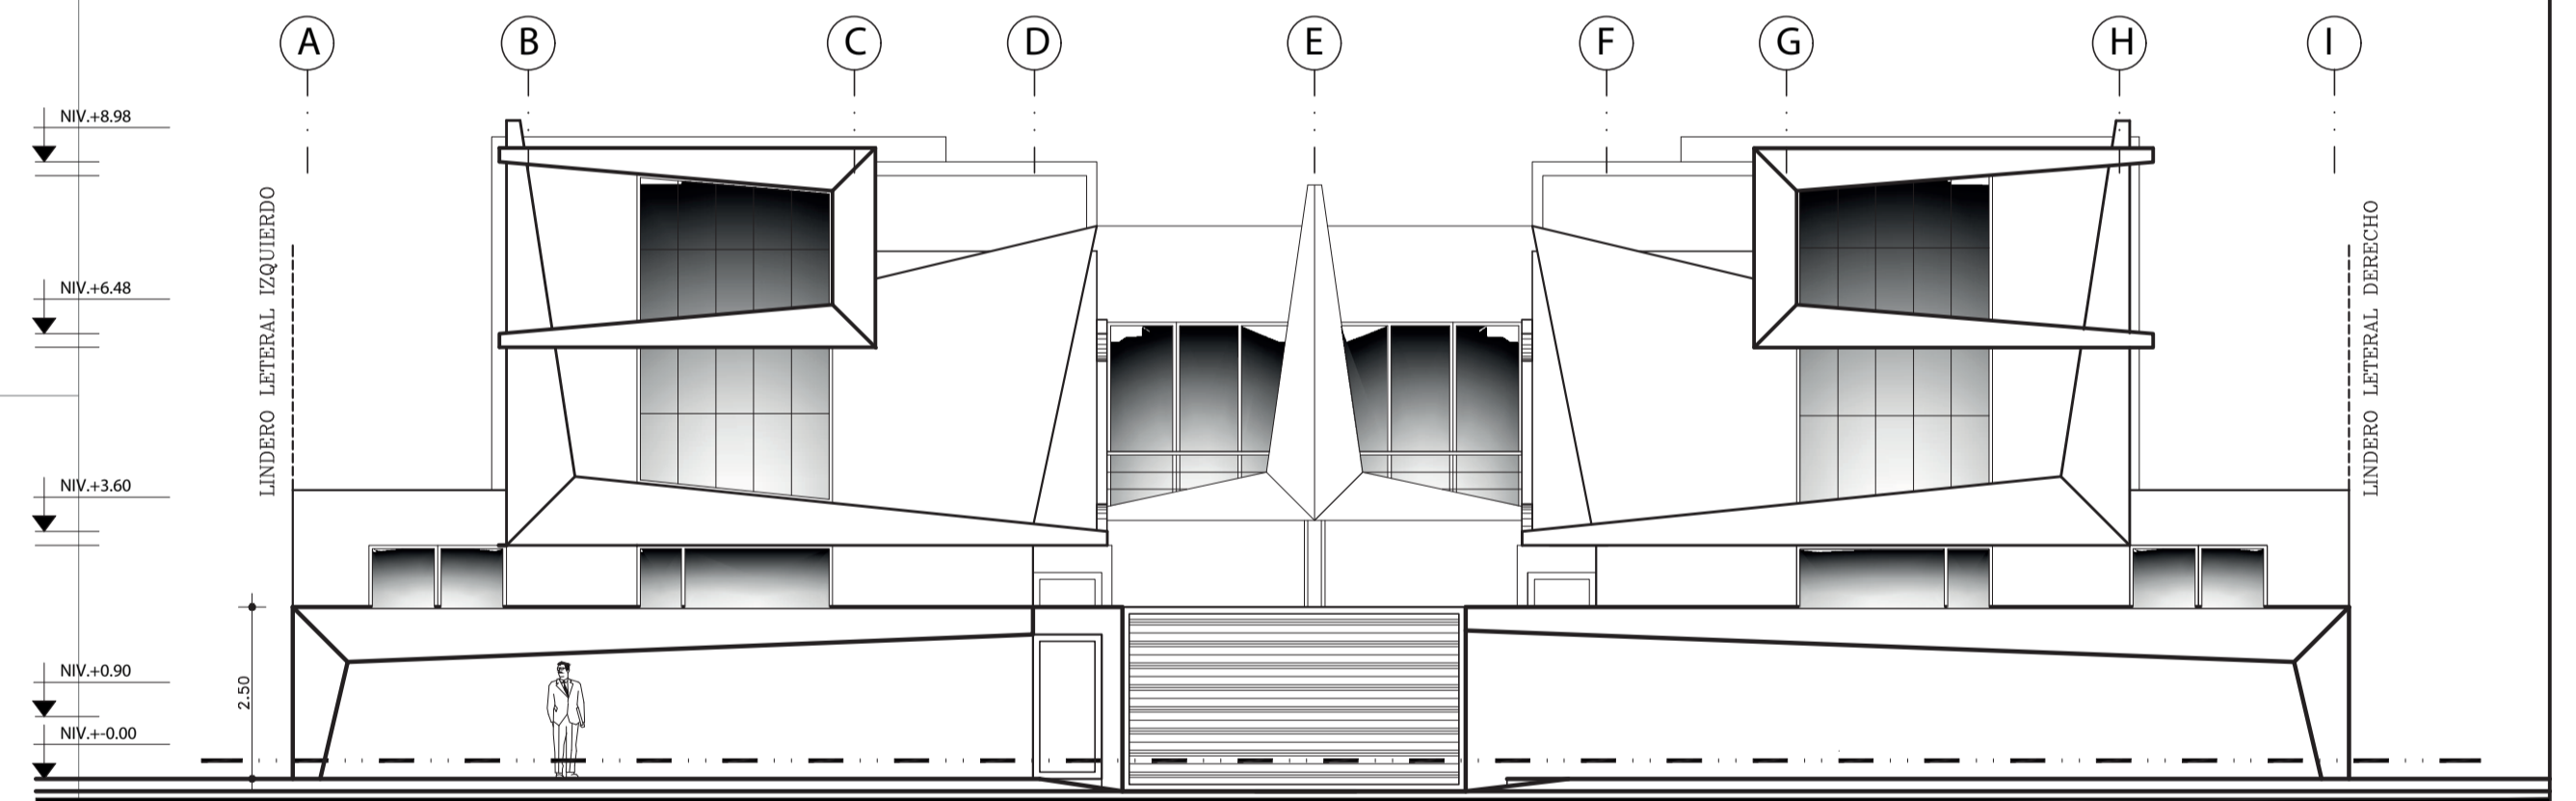

FACHADA FRONTAL
escala: 1/100

PROYECTO:	CONJUNTO HAZIEL
UBICACION:	SECTOR MARISOL CALLE Oe2D Y FRANCISCO DALMAU